

CASA PALACIO DE GUARDIOLA

Puerta de Jerez, 5 · Sevilla


CASA DE GUARDIOLA

34 Pax Imperial

Mesa de 15 + 15 + 2 + 2

2 Equipos

4 Cocineros + 6 Camareros

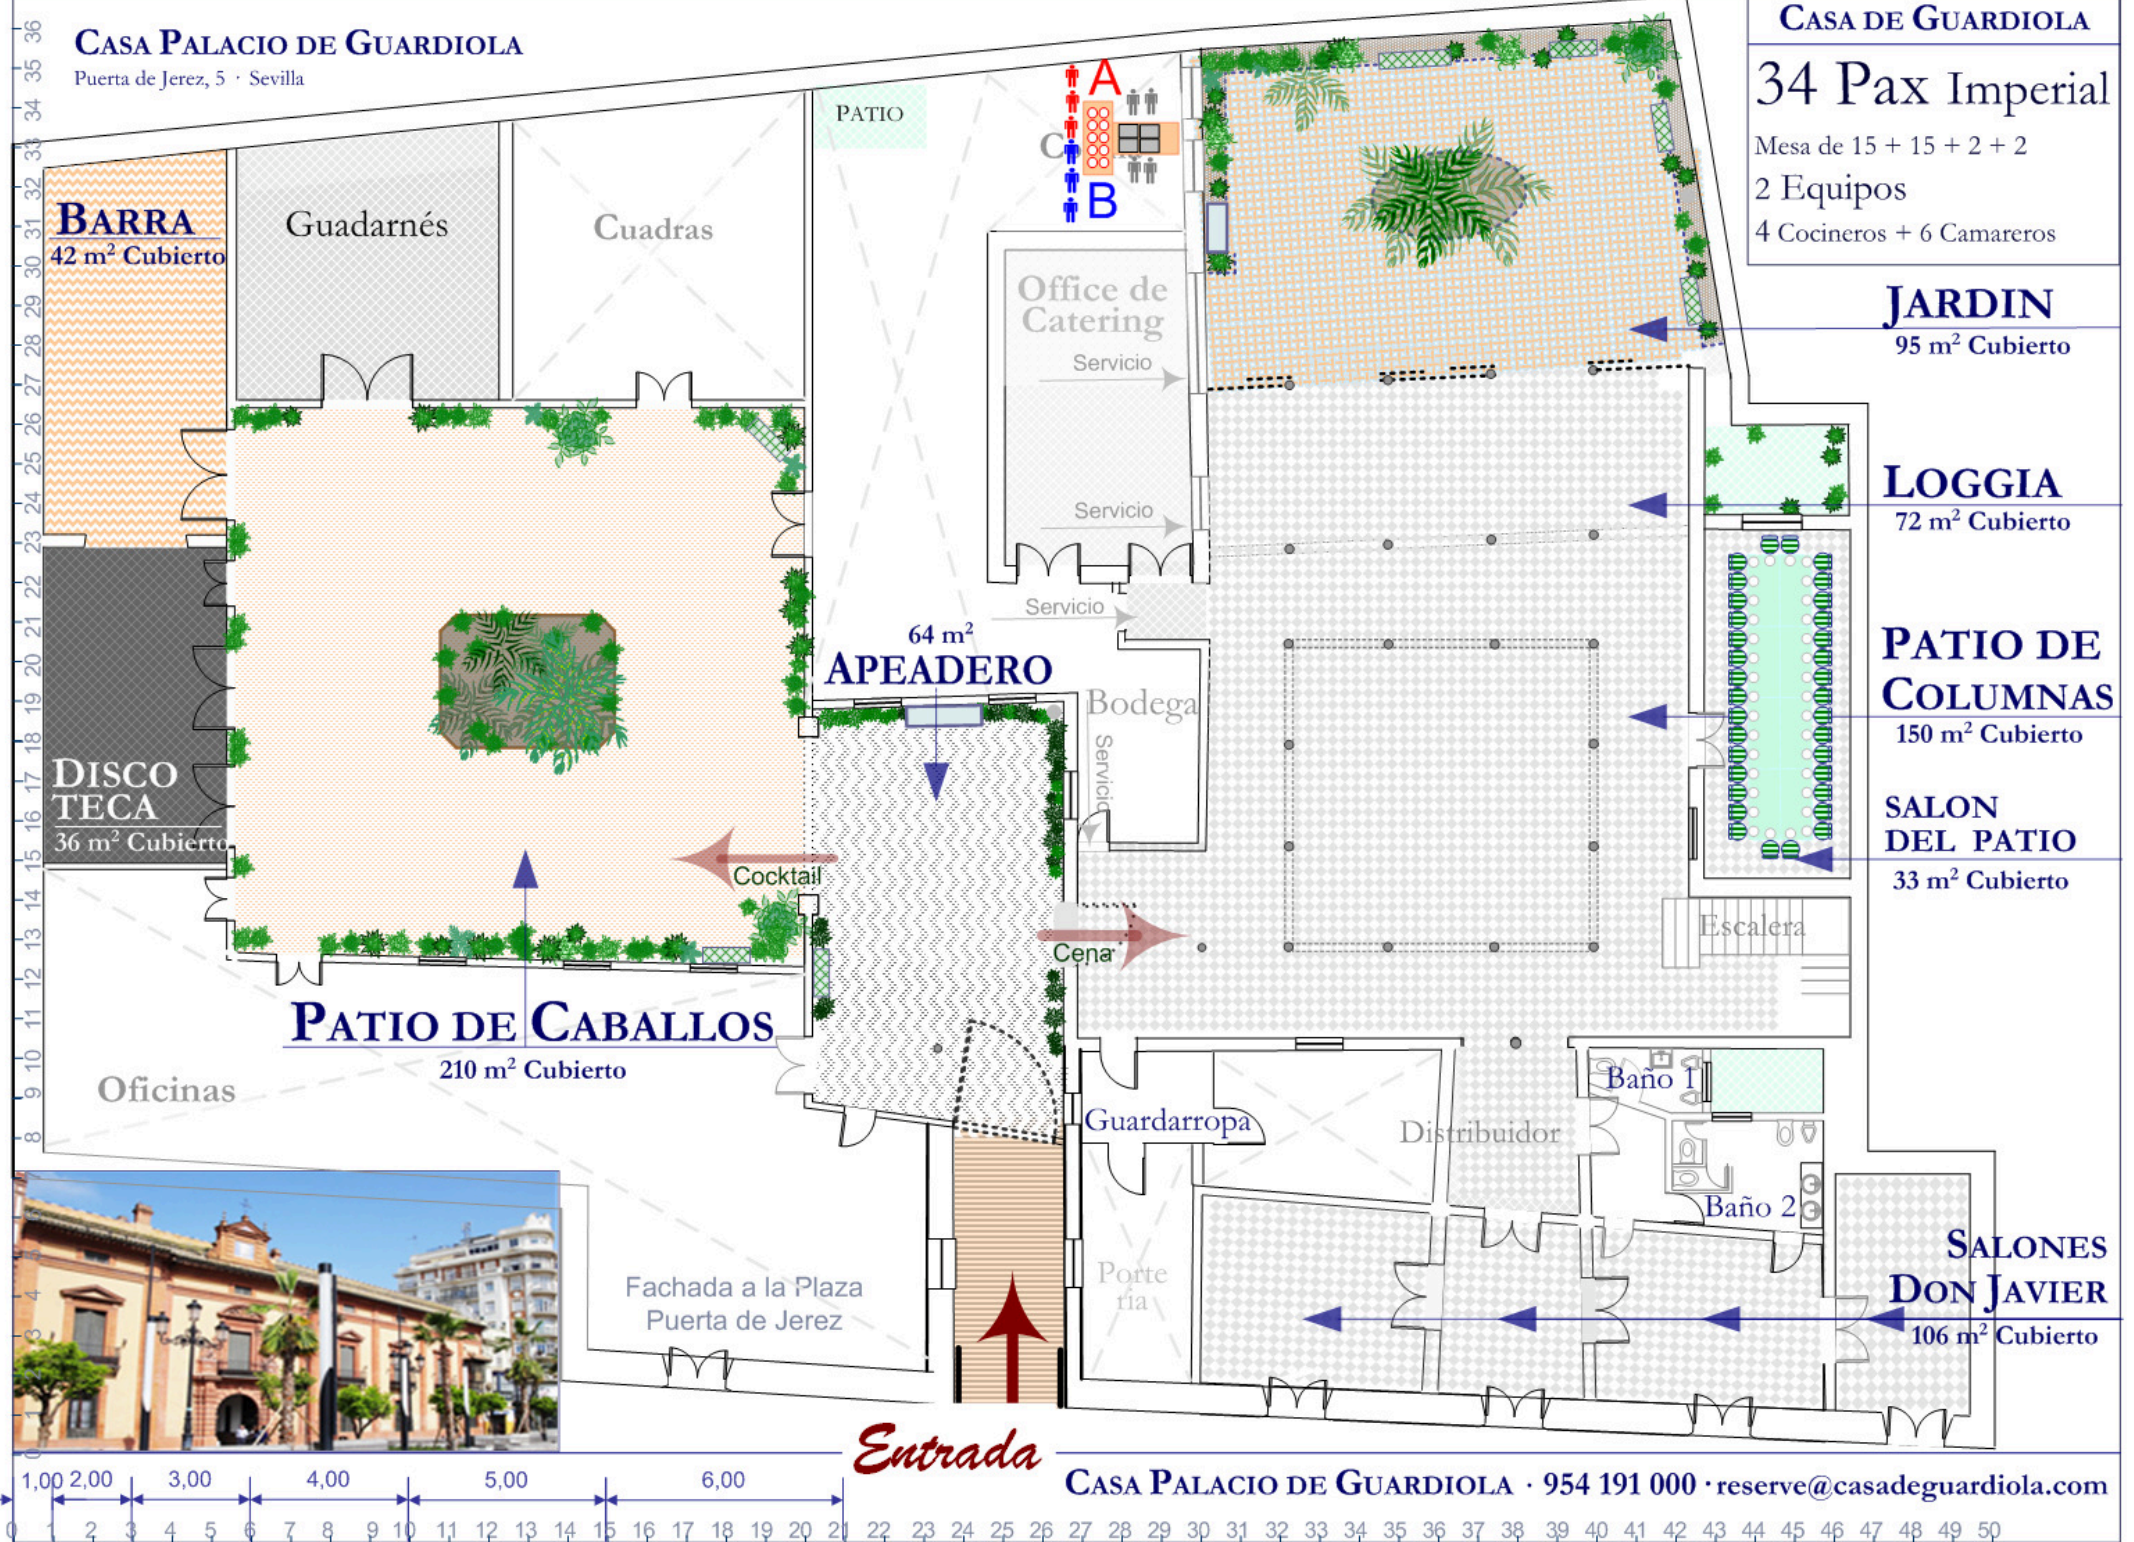

JARDIN
95 m² Cubierto

LOGGIA
72 m² Cubierto

PATIO DE COLUMNAS
150 m² Cubierto

SALON DEL PATIO
33 m² Cubierto

SALONES DON JAVIER
106 m² Cubierto

APEADERO
64 m²

PATIO DE CABALLOS
210 m² Cubierto

BARRA
42 m² Cubierto

DISCO TECA
36 m² Cubierto

Entrada

