

CASA PALACIO DE GUARDIOLA

Puerta de Jerez, 5 · Sevilla

CASA DE GUARDIOLA

50 Pax Imperial

Mesa de 22 + 22 + 2 + 2

2 Equipos

4 Cocineros + 8 Camareros

JARDIN

95 m² Cubierto

LOGGIA

72 m² Cubierto

PATIO DE COLUMNAS


150 m² Cubierto

SALON DEL PATIO

33 m² Cubierto

SALONES DON JAVIER

106 m² Cubierto

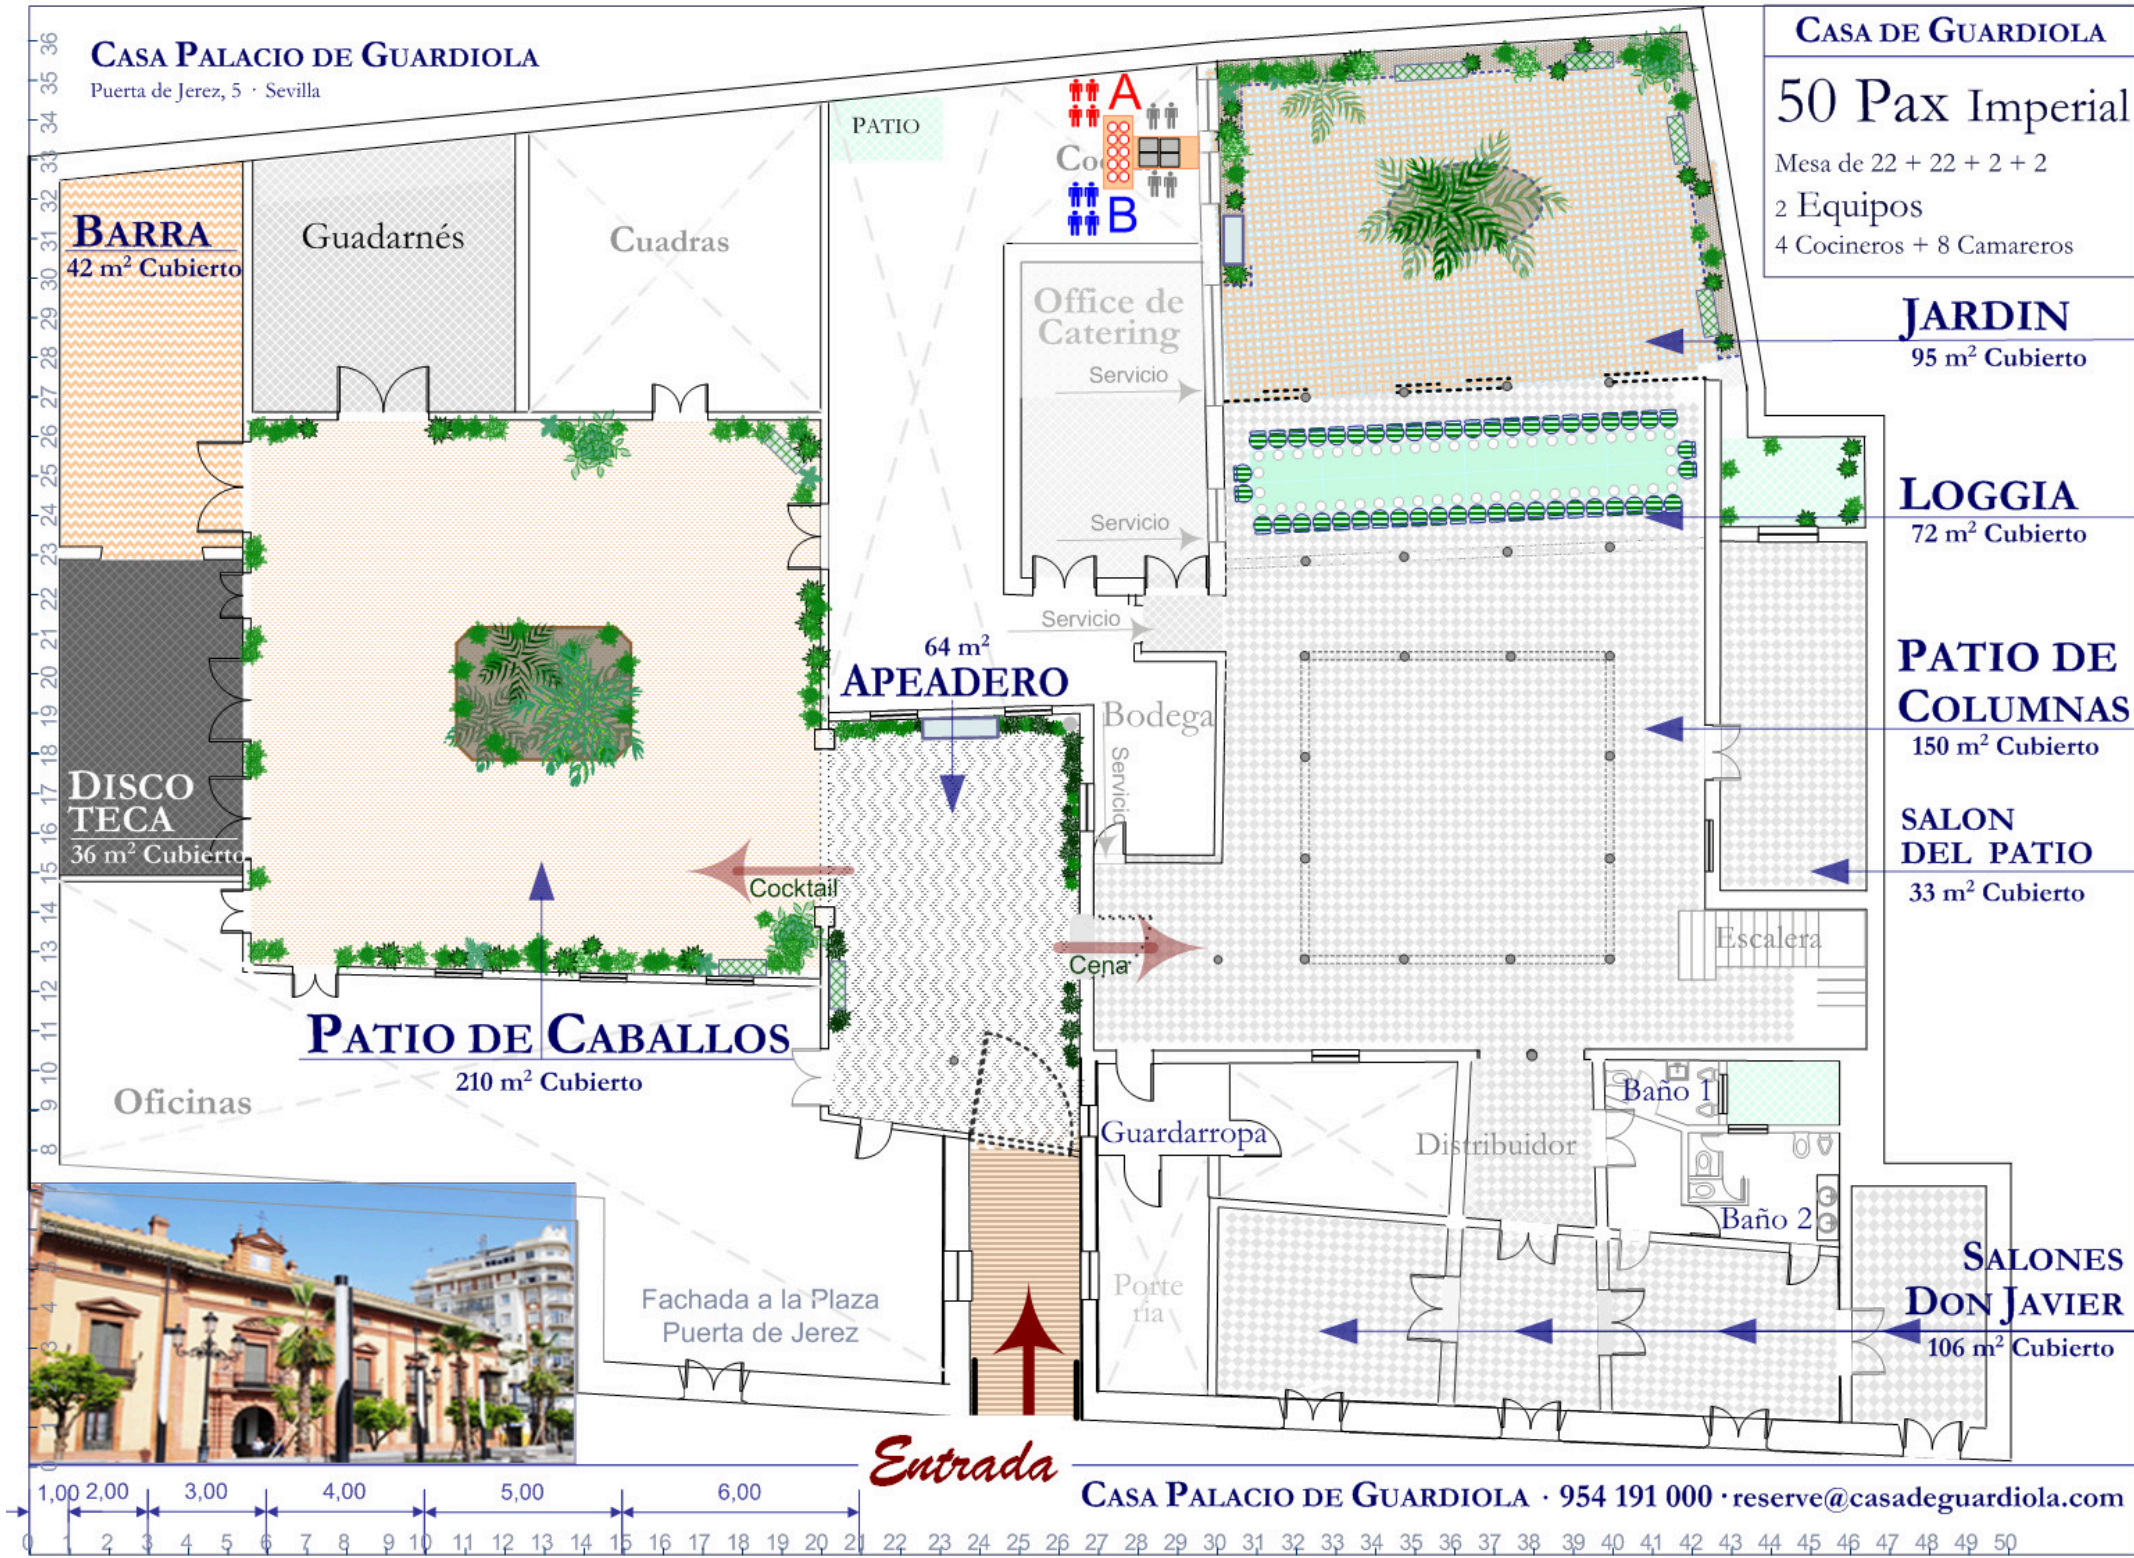

BARRA
42 m² Cubierto

Guadarnés

Cuadras

PATIO

Office de Catering

Servicio

Servicio

Servicio

64 m²

APEADERO

Bodega

Servicio

DISCO TECA
36 m² Cubierto

Cocktail

Cena

PATIO DE CABALLOS

210 m² Cubierto

Oficinas

Guardarropa

Distribuidor

Baño 1

Baño 2

Fachada a la Plaza Puerta de Jerez

Portería

Entrada

CASA PALACIO DE GUARDIOLA · 954 191 000 · reserve@casadeguardiola.com

