


CASA PALACIO DE GUARDIOLA

Puerta de Jerez, 5 · Sevilla

CASA DE GUARDIOLA

200 Pax

25 Mesas 150cm x 8
8 Jardin + 5 Loggia + 9 Patio
6 Equipos
12 Cocineros + 24 Camareros

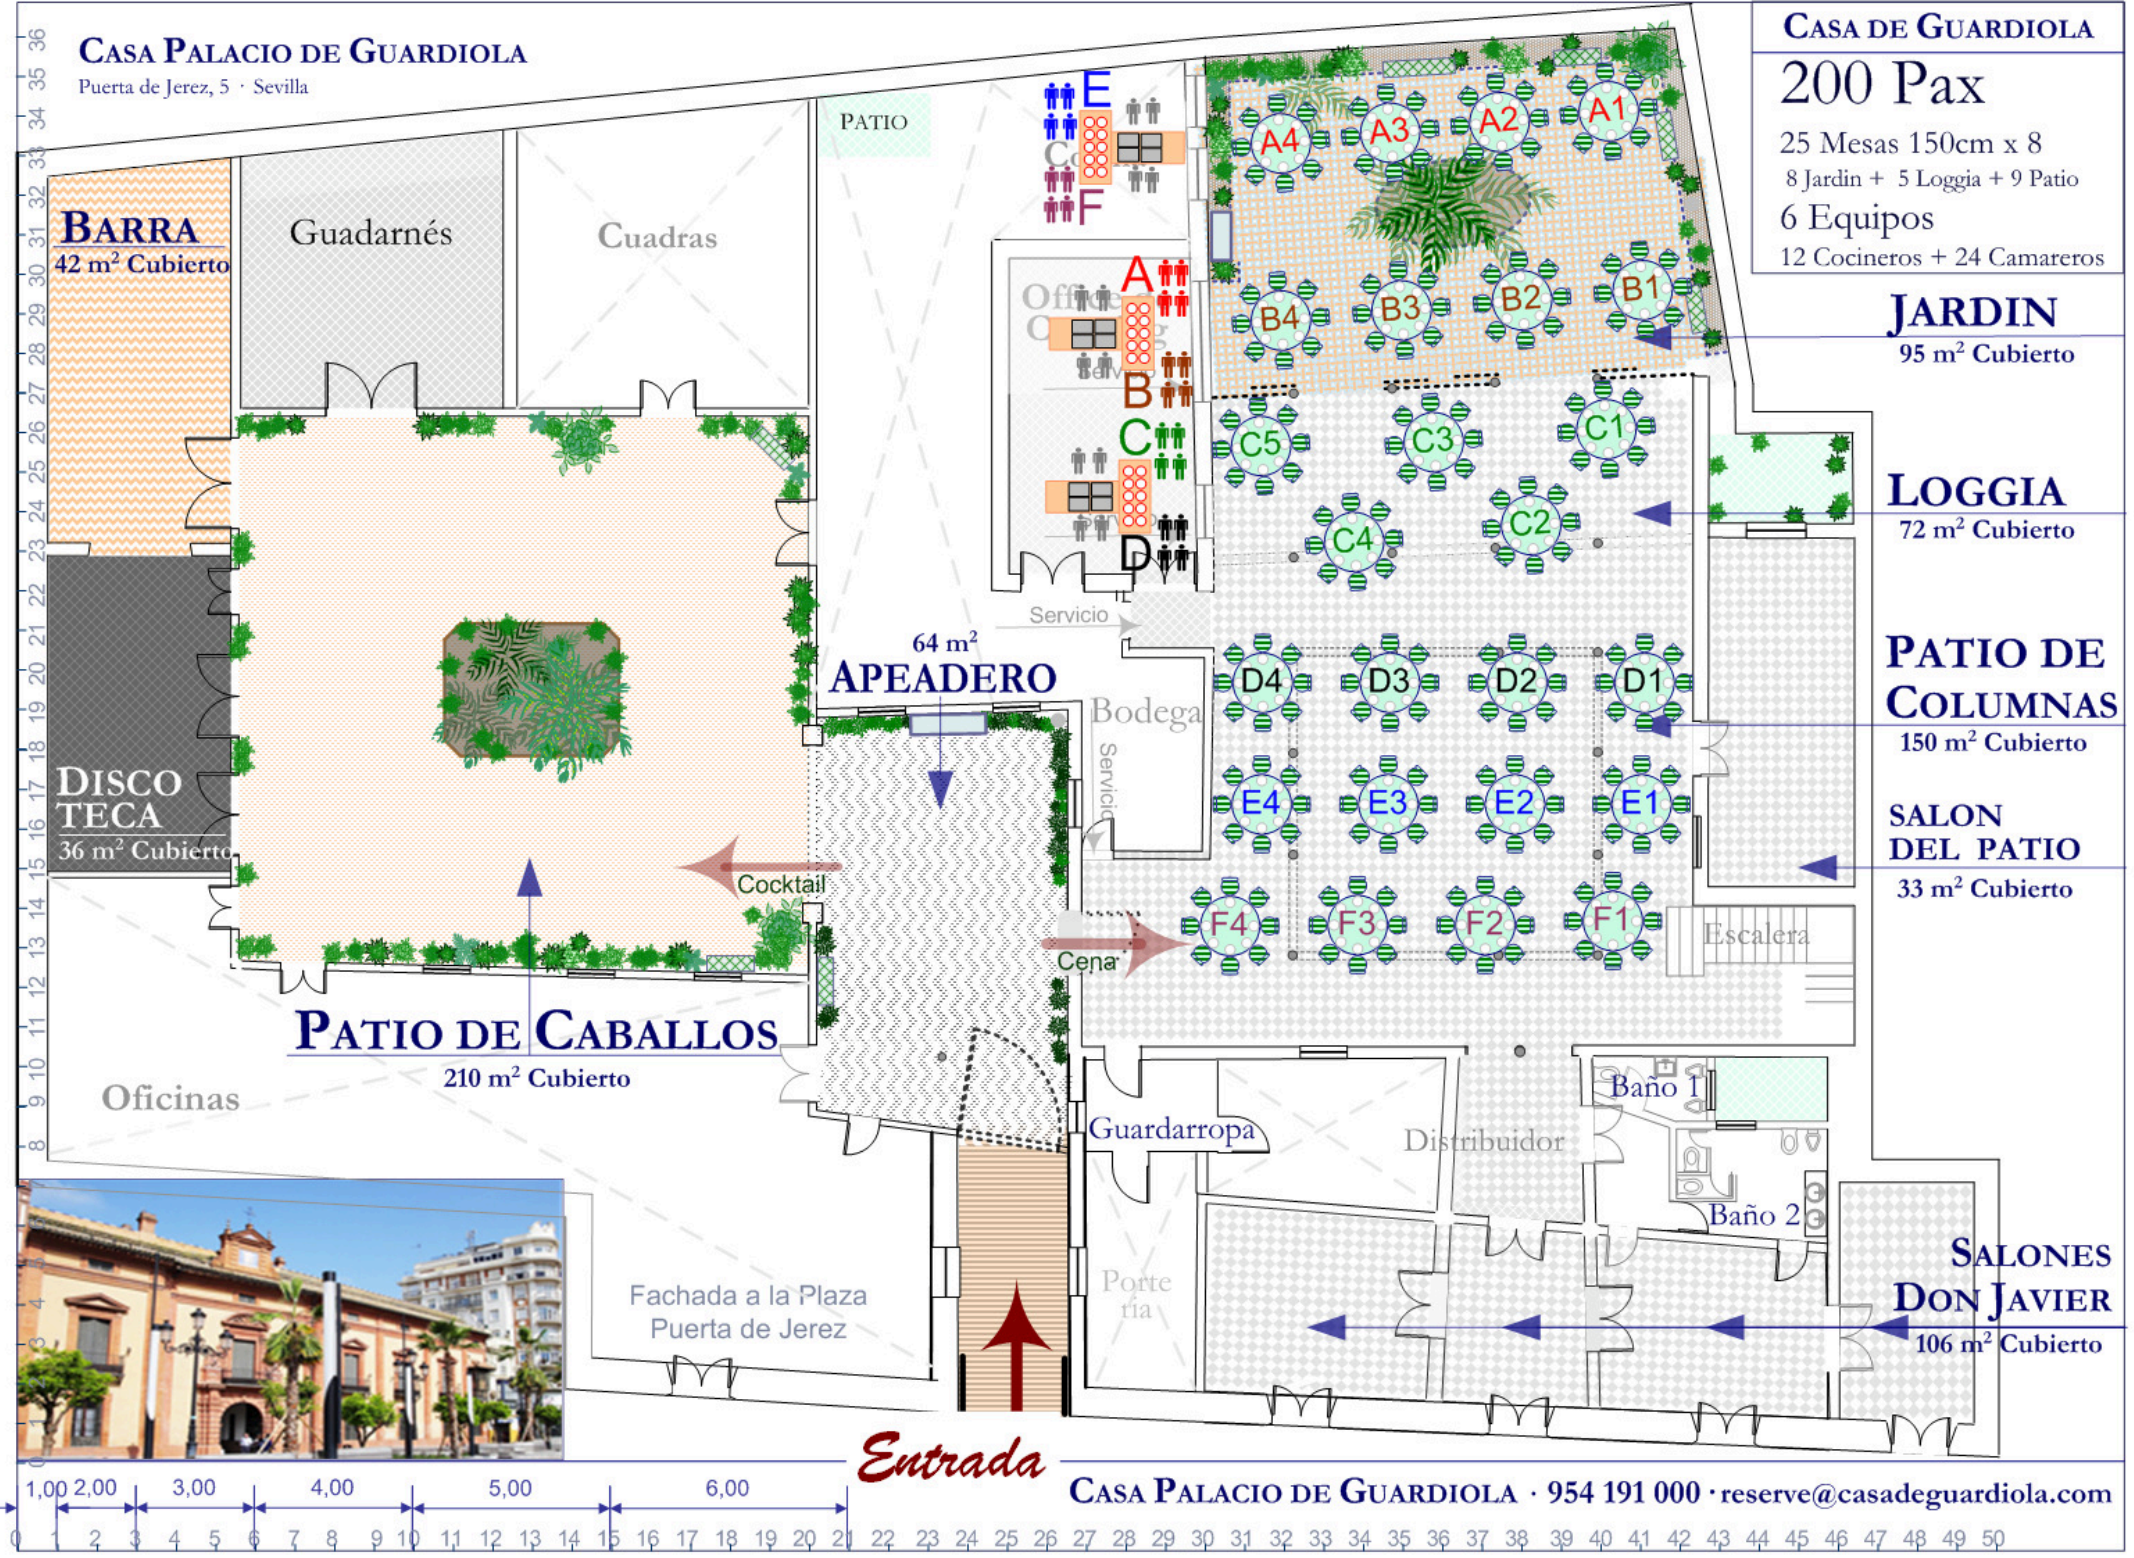

JARDIN

95 m² Cubierto

LOGGIA

72 m² Cubierto

PATIO DE COLUMNAS

150 m² Cubierto

SALON DEL PATIO

33 m² Cubierto

SALONES DON JAVIER

106 m² Cubierto

Entrada