


CASA PALACIO DE GUARDIOLA

CASA DE GUARDIOLA

350 Pax

35 Mesas 150cm x 10
10 Jardin + 25 Patio Columnas
9 Equipos
16 Cocineros + 45 Camareros

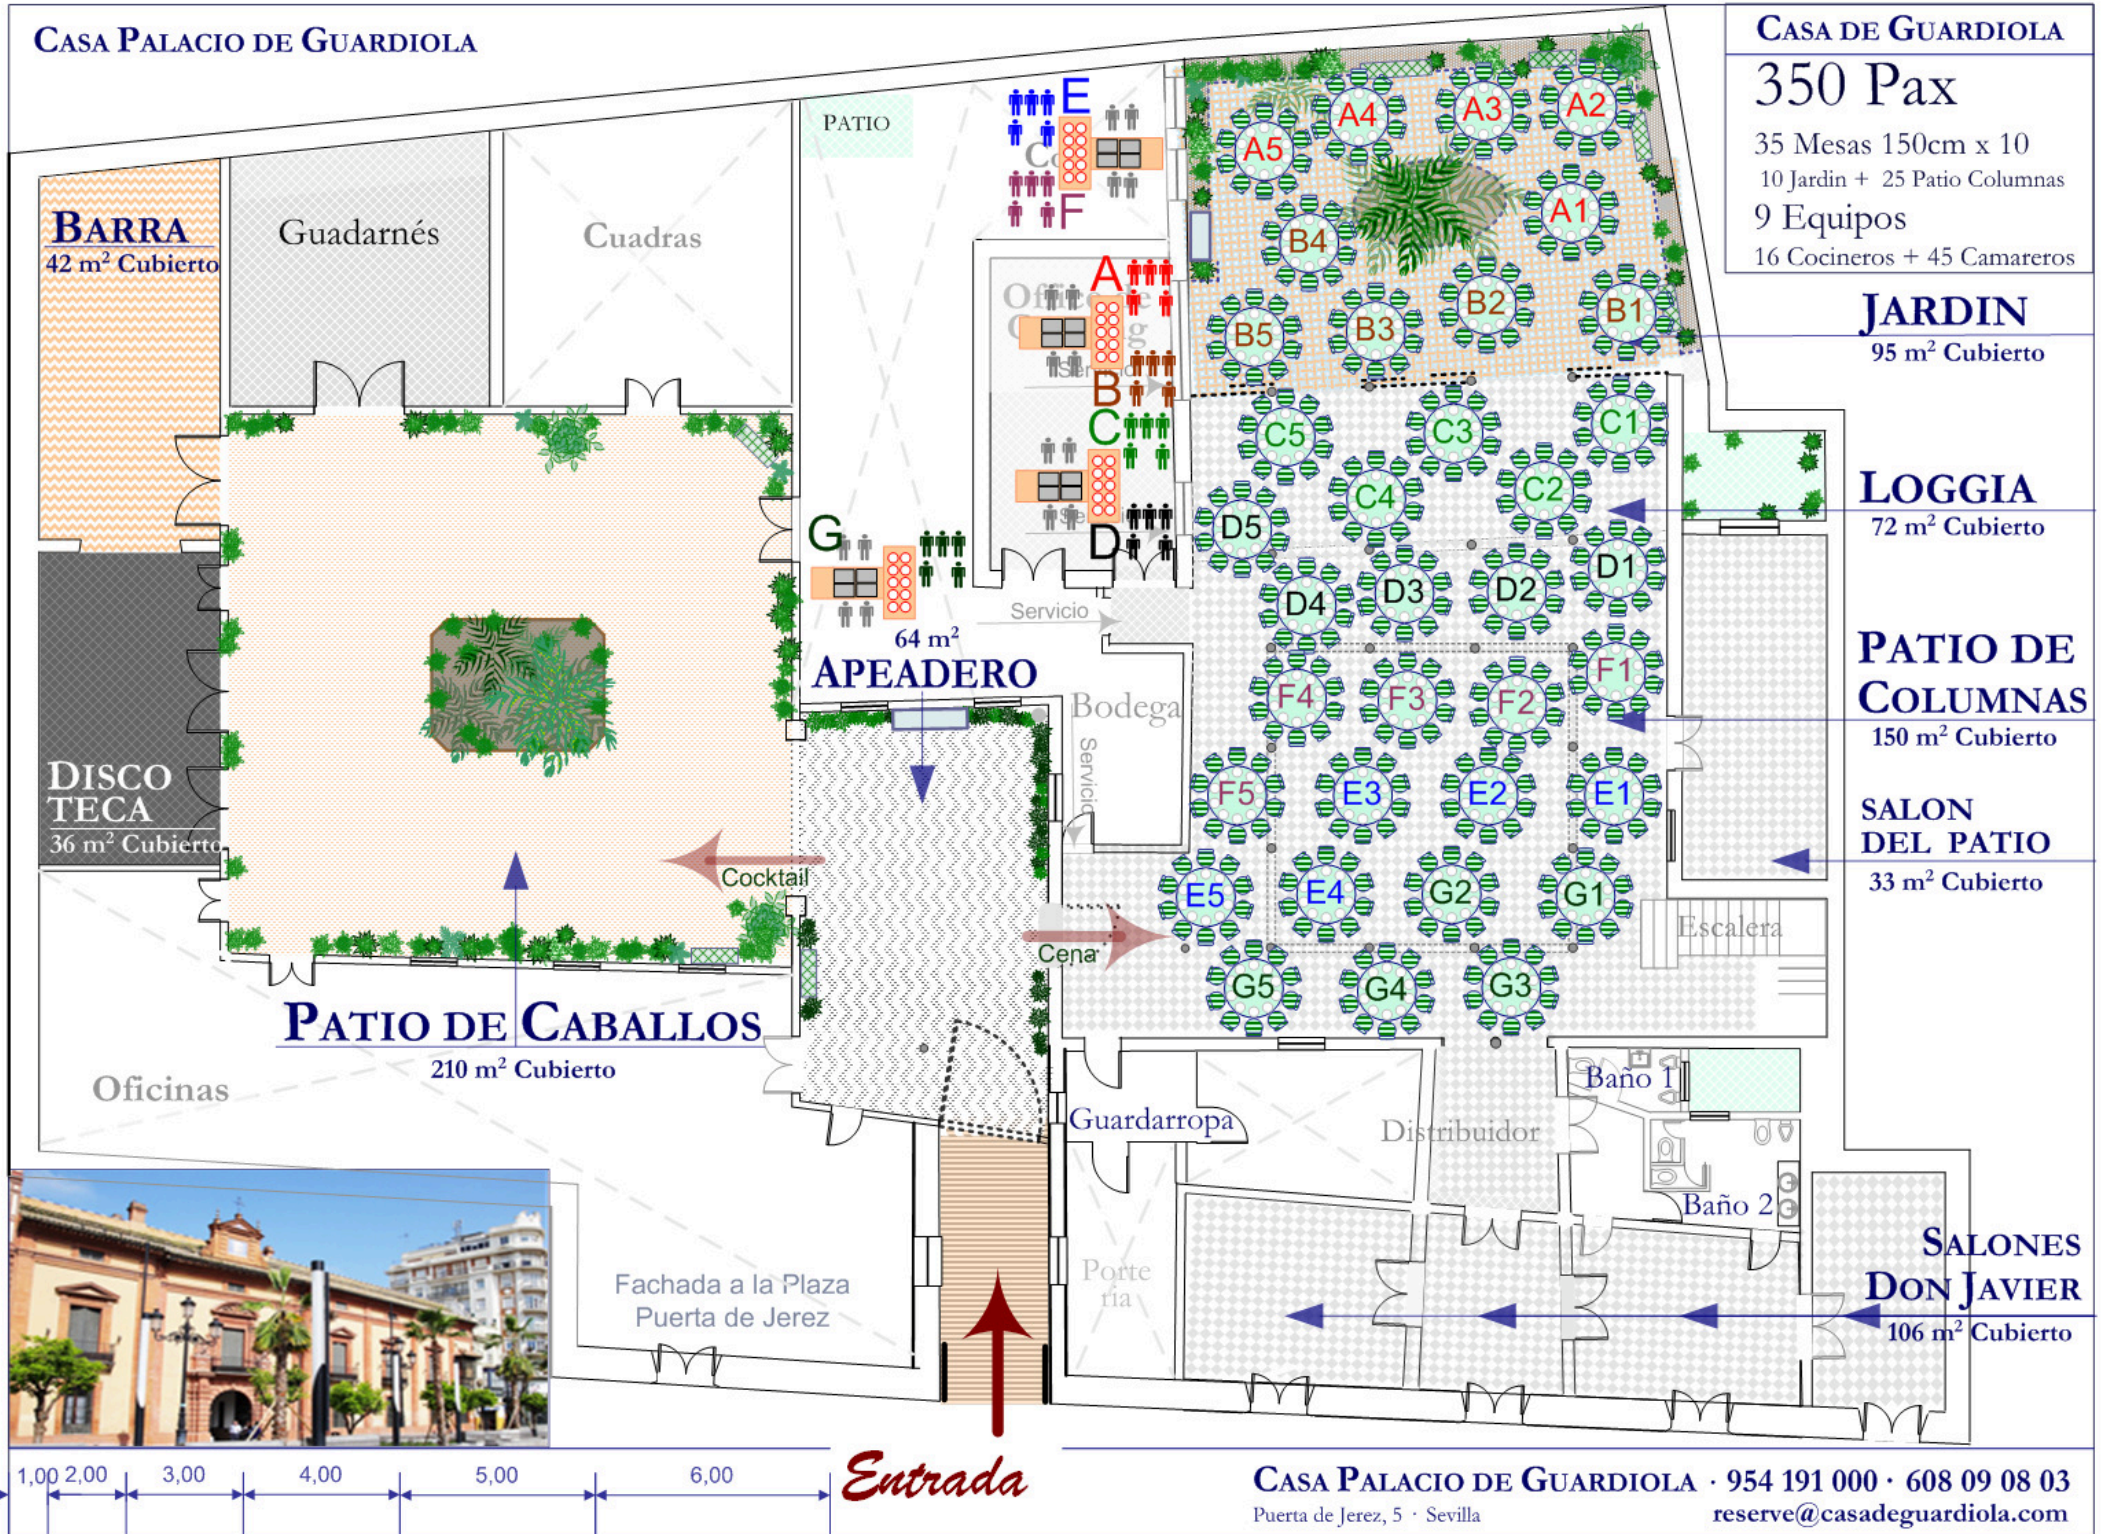

JARDIN

95 m² Cubierto

LOGGIA

72 m² Cubierto

PATIO DE COLUMNAS

150 m² Cubierto

SALON DEL PATIO

33 m² Cubierto

SALONES DON JAVIER

106 m² Cubierto

Entrada

CASA PALACIO DE GUARDIOLA · 954 191 000 · 608 09 08 03

Puerta de Jerez, 5 · Sevilla

reserve@casadeguardiola.com